



ΕΦΗΜΕΡΙΣ ΤΗΣ ΚΥΒΕΡΝΗΣΕΩΣ

ΤΗΣ ΕΛΛΗΝΙΚΗΣ ΔΗΜΟΚΡΑΤΙΑΣ

ΤΕΥΧΟΣ ΤΕΤΑΡΤΟ — Αρ. Φύλλου 317

15 Μαΐου 1995

ΠΕΡΙΕΧΟΜΕΝΑ

ΑΝΑΔΑΣΩΣΕΙΣ

ΑΠΟΦΑΣΕΙΣ

ΠΟΛΕΟΔΟΜΙΑ

ΑΠΟΦΑΣΕΙΣ

ΑΝΑΔΑΣΩΣΕΙΣ

ΑΠΟΦΑΣΕΙΣ

Αριθ. 1139 (1)

Κήρυξη ως αναδασωτέας εκτάσεως εμβαδού δέκα στρεμμάτων και τετρακοσίων δώδεκα τετραγωνικών μέτρων (10,412), στη θέση «Οικισμός» περιφέρειας Κοινότητας Μεγάλου Περιστερίου, Νομού Ιωαννίνων.

Ο ΠΕΡΙΦΕΡΕΙΑΚΟΣ Δ/ΝΤΗΣ Ν. ΙΩΑΝΝΙΝΩΝ

Έχοντας υπόψη:

1. Τις διατάξεις του Ν. 3200/55 «περί διοικητικής αποκέντρωσης», όπως τροποποιήθηκε και συμπληρώθηκε μεταγενέστερα με το Ν.Δ. 532/70.

2. Τις διατάξεις του άρθρου 117 παράγρ. 3 του συντάγματος.

3. Τις διατάξεις του Ν. 998/1979 «Περί Προστασίας των δασών και των δασικών εν γένει εκτάσεων της χώρας» και συγκεκριμένα:

α) Του άρθρου 37 παρ. 2

β) Του άρθρου 38 παρ. 3

γ) Του άρθρου 41 παρ. 1

4. Τις διαταγές του Υπουργείου Γεωργίας:

α) 160417/1180/8.7.80 και

β) 182447/3049/24.9.80

5. Την αναφορά του Δασαρχείου Μετσόβου αριθμ. 702/18.4.1995 με την οποία προτείνεται η κήρυξη ως αναδασωτέας, της αναδασόμενης στο θέμα εκτάσεως, αποφασίζουμε:

Κηρύσσουμε αναδασωτέα, την Κοινοτική δασική έκταση, εμβαδού δέκα στρεμμάτων και τετρακοσίων δώδεκα τετραγωνικών μέτρων (10.412) που βρίσκεται στη θέση «Οικισμός» περιφέρειας Κοινότητας Μεγάλου Περιστερίου, Νομού Ιωαννίνων και απεικονίζεται με στοιχεία Α - Β - Γ - Δ - Ε - Ζ - Η - Α, στο συνημμένο τοπογραφικό διάγραμμα, με κλίμακα 1:2.000, το οποίο αποτελεί αναπόσπαστο μέρος της παρούσας απόφασης, για προστασία και ανάπτυξη της εγκατασταθείσης σ' αυτή τεχνητώς δασικής βλαστήσεως και προς προστασία του ιδίου του εδάφους.

Η έκταση έχει όρια:

Ανατολικά: Με ιδιοκτησία

Δυτικά: Με Κοινοτική δασική έκταση

Βόρεια: Με Κοινοτική δασική έκταση

Νότια: Με Κοινοτική δασική έκταση

Η απόφαση αυτή να δημοσιευθεί στην Εφημερίδα της Κυβερνήσεως.

Ιωάννινα, 27 Απριλίου 1995

Ο Περιφερειακός Διευθυντής

ΑΘΑΝΑΣΙΟΣ ΠΑΤΣΟΥΡΑΣ


ΝΟΜΑΡΧΙΑ ΙΩΑΝΝΙΝΩΝ
Δ/ΝΣΗ ΔΑΣΩΝ
ΔΑΣΑΡΧΕΙΟ ΜΕΤΣΟΒΟΥ


Ανήκει στην απόφαση του
Περιφ. Δ/ντή Ιωαννίνων
αριθ. 1139/27-4-95

Τοπογραφικό διάγραμμα Κοινοτικής δασικής έκτασης περιφέρειας Κοινότητας Μεγάλου Περιστερίου νομού Ιωαννίνων που κηρύσσεται αναδασωτέα.

E(Α,Β,Γ,Δ,Ε,Ζ,Η) = 10,412 στρέμματα

ΚΛΙΜΑΚΑ: 1: 2.000

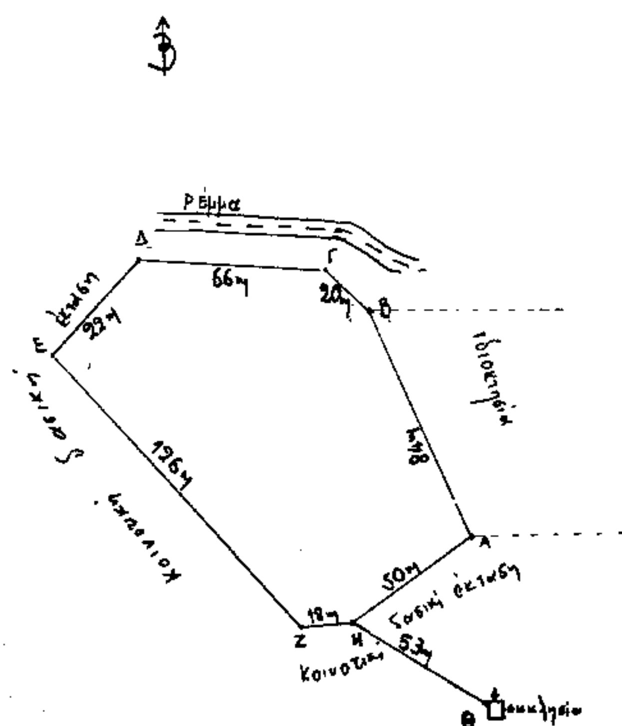

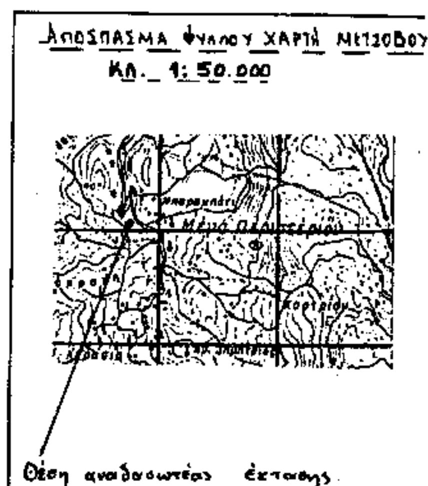

Ιωάννινα 27-4-1995	Ιωάννινα 27-4-1995	Μέτσοβο 13-4-1995	Μέτσοβο 12-4-1995
ο Περ/κός Δ/ντής	ο Δ/ντής Δασών	ο Δασάρχης	ο Συντάκτης
ΑΘΑΝΑΣΙΟΣ ΠΑΤΣΟΥΡΑΣ	Γεώργιος Βαρτζώκας Δασολόγος Α' βαθμού	ΣΠΥΡΙΔΩΝ ΕΥΣΤ. ΠΑΠΑΣ Δασολόγος με Α' βαθμό	Χρήστος Κ. Τζίνας Δασοπόνος

Αριθ. 1138 (2)

Κήρυξη ως αναδασωτέας εκτάσεως εμβαδού έντεκα στρεμμάτων και εννιακοσίων επτά τετραγωνικών μέτρων (11,907) στη θέση «Οικισμός» περιφέρειας Κοινότητας Μεγάλου Περιστερίου, Νομού Ιωαννίνων.

Ο ΠΕΡΙΦΕΡΕΙΑΚΟΣ Δ/ΝΤΗΣ Ν. ΙΩΑΝΝΙΝΩΝ

Έχοντας υπόψη:

1. Τις διατάξεις του Ν. 3200/55 «περί διοικητικής αποκέντρωσης», όπως τροποποιήθηκε και συμπληρώθηκε μεταγενέστερα με το Ν.Δ. 532/70.

2. Τις διατάξεις του άρθρου 117 παράγρ. 3 του συντάγματος.

3. Τις διατάξεις του Ν. 998/1979 «Περί Προστασίας των δασών και των δασικών εν γένει εκτάσεων της χώρας» και συγκεκριμένα:

α) Του άρθρου 37 παρ. 2

β) Του άρθρου 38 παρ. 3

γ) Του άρθρου 41 παρ. 1

4. Τις διαταγές του Υπουργείου Γεωργίας:

α) 160417/1180/8.7.80 και

β) 182447/3049/24.9.80

5. Την αναφορά του Δασαρχείου Μετσόβου αριθμ. 703/18.4.1995 με την οποία προτείνεται η κήρυξη ως αναδασωτέας, της αναδασόμενης στο θέμα εκτάσεως, αποφασίζουμε:

Κηρύσσουμε αναδασωτέα, την Κοινοτική δασική έκταση, εμβαδού έντεκα στρεμμάτων και εννιακοσίων επτά τετραγωνικών μέτρων (11,907) που βρίσκεται στη θέση «Οικισμός» περιφέρειας Κοινότητας Μεγάλου Περιστερίου, Νομού Ιωαννίνων και απεικονίζεται με στοιχεία Α - Β- Γ- Δ- Ε- Ζ- Η- Θ -Ι- Α, στο συνημμένο τοπογραφικό διάγραμμα, με κλίμακα 1:2.000, το οποίο αποτελεί αναπόσπαστο μέρος της παρούσας απόφασης, για προστασία και ανάπτυξη της εγκατασταθείσης σ' αυτή τεχνητώς δασικής βλαστήσεως και προς προστασία του ιδίου του εδάφους.

Η έκταση έχει όρια:

Ανατολικά: Με Κοινοτική δασική έκταση

Δυτικά: Με Κοινοτική δασική έκταση

Βόρεια: Με ιδιοκτησία

Νότια: Με ανώνυμο ρέμα


Η απόφαση αυτή να δημοσιευθεί στην Εφημερίδα της Κυβερνήσεως.


Ιωάννινα, 27 Απριλίου 1995

Ο Περιφερειακός Διευθυντής
ΑΘΑΝΑΣΙΟΣ ΠΑΤΣΟΥΡΑΣ

ΝΟΜΑΡΧΙΑ ΙΩΑΝΝΙΝΩΝ
Δ/ΝΣΗ ΔΑΣΩΝ
ΔΑΣΑΡΧΕΙΟ ΜΕΤΣΟΒΟΥ

Κλ. 1:2.000

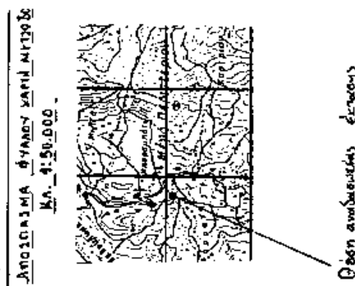

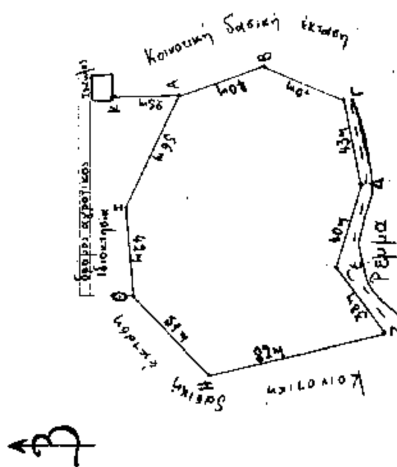

Αριθ. 1161 (3)

Κήρυξη ως αναδασωτέας εκτάσεως εμβαδού τετρακοσίων ογδόντα δύο τετραγωνικών μέτρων (0,482) στη θέση «Χείμαρρος Ντιβόϊκα» περιφέρειας Κοινότητας Κεφαλοχωρίου, Νομού Ιωαννίνων.

Ο ΠΕΡΙΦΕΡΕΙΑΚΟΣ Δ/ΝΤΗΣ Ν. ΙΩΑΝΝΙΝΩΝ

Έχοντας υπόψη:

1. Τις διατάξεις του Ν. 3200/55 «περί διοικητικής αποκέντρωσης», όπως τροποποιήθηκε και συμπληρώθηκε μεταγενέστερα με το Ν.Δ. 532/70.

2. Τις διατάξεις του άρθρου 117 παράγρ. 3 του συντάγματος.

3. Τις διατάξεις του Ν. 998/1979 «Περί Προστασίας των δασών και των δασικών εν γένει εκτάσεων της χώρας» και συγκεκριμένα:

α) Του άρθρου 38 παρ. 1

β) Του άρθρου 41 παρ. 1

4. Τις διαταγές του Υπουργείου Γεωργίας:

α) 160417/1180/8.7.80 και

β) 182447/3049/24.9.80

5. Την αναφορά του Δασαρχείου Κόνιτσας αριθμ. 980/19.4.1995 με την οποία προτείνεται η κήρυξη ως αναδασωτέας, της αναφερόμενης στο θέμα εκτάσεως, αποφασίζουμε:

Κηρύσσουμε αναδασωτέα, με σκοπό να επανέλθει στην προτέρα της κατάσταση με φυσική αναγέννηση την Δημόσια δασική έκταση εμβαδού τετρακοσίων ογδόντα δύο τετραγωνικών μέτρων (0,482) στη θέση «Χείμαρρος Ντιβόϊκα» περιφέρειας Κοινότητας Κεφαλοχωρίου, Νομού Ιωαννίνων που καταλήφθηκε και αποψιλώθηκε παράνομα κατά το διάστημα Δεκέμβριος 1994 έως Φεβρουάριο 1995 και προσδιορίζεται με στοιχεία Α - Β- Γ- Δ- Ε- Η- Θ - Α, στο συνημμένο τοπογραφικό διάγραμμα, με κλίμακα 1:500, το οποίο αποτελεί αναπόσπαστο μέρος της παρούσας απόφασης.

Η έκταση έχει όρια:

Ανατολικά: Με Προστατευτικό πρόβολο

Δυτικά: Με δημόσια δασική έκταση

Βόρεια: Με δημόσια δασική έκταση


Νότια: Με δασικό δρόμο

Η απόφαση αυτή να δημοσιευθεί στην Εφημερίδα της Κυβερνήσεως.

Ιωάννινα, 28 Απριλίου 1995

Ο Περιφερειακός Διευθυντής

ΑΘΑΝΑΣΙΟΣ ΠΑΤΣΟΥΡΑΣ

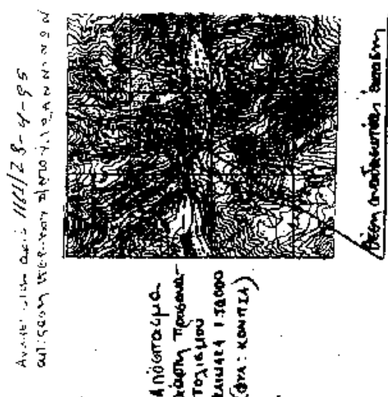

Αριθ. 1162 (4)

Κήρυξη ως αναδασωτέας εκτάσεως εμβαδού επτακοσίων δέκα πέντε και 24% (715,24) τετραγωνικών μέτρων, στη θέση «Χείμαρρος Ντιβόϊκα» περιφέρειας Κοινότητας Κεφαλοχωρίου, Νομού Ιωαννίνων.

Ο ΠΕΡΙΦΕΡΕΙΑΚΟΣ Δ/ΝΤΗΣ Ν. ΙΩΑΝΝΙΝΩΝ

Έχοντας υπόψη:

1. Τις διατάξεις του Ν. 3200/55 «περί διοικητικής αποκέντρωσης», όπως τροποποιήθηκε και συμπληρώθηκε μεταγενέστερα με το Ν.Δ. 532/70.

2. Τις διατάξεις του άρθρου 117 παράγρ. 3 του συντάγματος.

3. Τις διατάξεις του Ν. 998/1979 «Περί Προστασίας των δασών και των δασικών εν γένει εκτάσεων της χώρας» και συγκεκριμένα:

α) Του άρθρου 38 παρ. 1

β) Του άρθρου 41 παρ. 1

4. Τις διαταγές του Υπουργείου Γεωργίας:

α) 160417/1180/8.7.80 και

β) 182447/3049/24.9.80

5. Την αναφορά του Δασαρχείου Κόνιτσας αριθμ. 981/19.4.1995 με την οποία προτείνεται η κήρυξη ως αναδασωτέας, της αναφερόμενης στο θέμα εκτάσεως, αποφασίζουμε:

Κηρύσσουμε αναδασωτέα, με σκοπό να επανέλθει στην προτέρα της κατάσταση με φυσική αναγέννηση την Δημόσια δασική έκταση εμβαδού επτακοσίων δέκα πέντε και 24% (715,24) τετραγωνικών μέτρων στη θέση «Χείμαρρος Ντιβόϊκα» περιφέρειας Κοινότητας Κεφαλοχωρίου, Νομού Ιωαννίνων που καταλήφθηκε και εκχερσώθηκε παράνομα από 10.2.95 έως 12.2.95 και προσδιορίζεται με στοιχεία Α - Β - Γ - Δ - Ε - Ζ - Η - Α, στο συνημμένο τοπογραφικό διάγραμμα, με κλίμακα 1:500 και αποτελεί αναπόσπαστο μέρος της παρούσας απόφασης.

Η έκταση έχει όρια:

Ανατολικά: Με δημόσια δασική έκταση

Δυτικά: Με δημόσια δασική έκταση

Βόρεια: Με δημόσια δασική έκταση

Νότια: Με δημόσια δασική έκταση

Η απόφαση αυτή να δημοσιευθεί στην Εφημερίδα της Κυβερνήσεως.

Ιωάννινα, 28 Απριλίου 1995

Ο Περιφερειακός Διευθυντής
ΑΘΑΝΑΣΙΟΣ ΠΑΤΣΟΥΡΑΣ

ΠΟΛΕΟΔΟΜΙΑ

ΑΠΟΦΑΣΕΙΣ

Αριθ. 63 (5)

Τροποποίηση σχεδίου πόλεως Πύργου Ν.Ηλείας παρά την οδό Σαχτούρη (Έγκριση πεζοδρόμου).

Ο ΠΕΡΙΦΕΡΕΙΑΚΟΣ Δ/ΝΤΗΣ Ν. ΗΛΕΙΑΣ

Έχοντας υπόψη:

1. Τις διατάξεις του από 17.7.1923 Π.Δ. «Περί σχεδίων Πόλεων και Κωμών του Κράτους», όπως τροποποιήθηκε και συμπληρώθηκε μεταγενέστερα.

2. Τις διατάξεις του Ν. 3200/55 «Περί διοικητικής αποκεντρώσεως» όπως τροποποιήθηκαν και συμπληρώθηκαν.

3. Τις διατάξεις του Α.Ν. 314/68 όπως τροποποιήθηκαν και συμπληρώθηκαν με το Ν.Δ. 1018/71.

4. Τις διατάξεις του Β.Δ/τος 712/70 «Περί καθορισμού των διατηρουμένων αρμοδιοτήτων του Υπουργού Δημοσίων Έργων», που εκδόθηκε κατόπιν του 532/70 του Ν.Δ/τος όπως μετά τροποποιήθηκαν και συμπληρώθηκαν με τα Β.Δ/τα 677/71 και 198/72.

5. Τις διατάξεις του Ν. 1032/80 «περί συστάσεως Υ.Χ.Ο.Π.».

6. Τις διατάξεις του Ν. 1337/83 «Περί επεκτάσεως Πολεοδομικών σχεδίων».

7. Τις διατάξεις του Ν. 1577/85 ΦΕΚ 210Α/18.12.85 «Περί Γ.Ο.Κ.».

8. Τις διατάξεις του Ν. 1558/85 ΦΕΚ 137Α/26.7.85 «Κυβέρνηση και Κυβερνητικά όργανα».

9. Τις διατάξεις του Π.Δ/τος 183/86 ΦΕΚ 70Α/5.6.86 και τις Εγκ. 117/20.6.86 και 119/1.7.86 του Υ.ΠΕ.-ΧΩ.Δ.Ε. «Σχετικά με έγκριση τροποποιήσεων και καθορισμού όρων δόμησης από τους Νομάρχες».

10. Την αριθ. πρωτ. 9156/14.12.93 Απόφαση Νομάρχη Ηλείας «Σχετικά με συγκρότηση Συμβουλίου Χ.Ο.Π. Ν. Ηλείας».

11. Το από 9/2/40 ΦΕΚ 63/Α/17.2.40 Δ/γμα σχετικά με αναθεώρηση και επέκταση του σχεδίου πόλεως Πύργου και την επιβολή οικοδομικών περιορισμών, ως επίσης και την προτεινομένη Μελέτη της αναθεώρησης του σχεδίου στην περιοχή.

12. Την αριθ. 265/94 απόφαση του Δημοτικού Συμβουλίου Πύργου με την οποία προτείνεται η τροποποίηση σχεδίου πόλεως παρά την οδό Σαχτούρη με την αναγνώριση του δρόμου σαν δρόμος του σχεδίου πόλεως και πεζόδρομος.

13. Το Τοπογραφικό διάγραμμα που συνοδεύει την απόφασή μας αυτή με κλίμακα 1:200 που υπογράφεται από τον Αρχιτ. Μηχανικό Γεώργιο Καντούνη με ημερομηνία Σεπ/βριος 1994 στο οποίο απεικονίζεται η τροποποίηση του σχεδίου πύργου παρά την οδό Σαχτούρη με την αναγνώριση του δρόμου με τα στοιχεία Α- Α' -Μ -Ν- Α σαν δρόμο του σχεδίου πόλεως και πεζόδρομο.

14. Την σύμφωνη γνώμη του Συμβουλίου Χ.Ο.Π. που διατυπώθηκε στο αριθ. 1/95 πρακτικό αυτού θέμα 15ο, αποφασίζουμε:

Εγκρίνουμε την τροποποίηση του σχεδίου πόλεως Πύργου, παρά την οδό Σαχτούρη και αναγνωρίζουμε τον προβλεπόμενο και από την Μελέτη Ε.Π.Α. δρόμο με τα στοιχεία Α- Α' -Μ -Ν- Α σαν δρόμο του σχεδίου πόλεως μετά πλάτη που αναγράφονται και όρους δόμησης του ισχύοντος στην περιοχή, όπως λεπτομερώς απεικονίζεται στο τοπογραφικό που συνοδεύει την Απόφασή μας αυτή και αποτελεί παράρτημά της, και τον χαρακτηρίζουμε πεζόδρομο.

Από τις διατάξεις δε της παραπάνω Αποφάσεως δεν προκαλείται δαπάνη σε βάρος του Δήμου Πύργου.

Κατά της αποφάσεως αυτής επιτρέπεται προσφυγή στον Υπουργό ΠΕ.ΧΩ.Δ.Ε. «ΜΟΝΟ ΓΙΑ ΠΑΡΑΒΑΣΗ ΝΟΜΟΥ» (Εγκ. Υ.ΠΕ.ΧΩ.ΔΕ 42/93).

Η απόφαση αυτή, που ισχύει από την δημοσιευσή της να δημοσιευθεί στην Εφημερίδα της Κυβερνήσεως και το σχέδιο που την συνοδεύει να αναρτηθεί στο κτίριο της Πολεοδομίας επί 15 ημέρες μετά την δημοσίευση.

Πύργος, 18 Απριλίου 1995

Ο Περιφερειακός Διευθυντής
ΓΕΩΡΓΙΟΣ ΗΛΙΑΚΟΠΟΥΛΟΣ



ΟΔΟΣ ΣΑΡΑΝΤΑΠΟΡΟΥ (πλήρως διανοιγμένη)

ΑΝΑΓΝΩΡΙΣΜΕΝΗ ΔΙΟΔΟΣ υπό '23


Οικοδομική γραμμή

ΑΝΩΝΥΜΟΣ ΔΗΜΟΤΙΚΗ ΟΔΟΣ (πλήρως διανοιγμένη)

Οικοδομική γραμμή

Οικοδομική γραμμή

ΟΔΟΣ ΣΑΧΤΟΥΡΗ

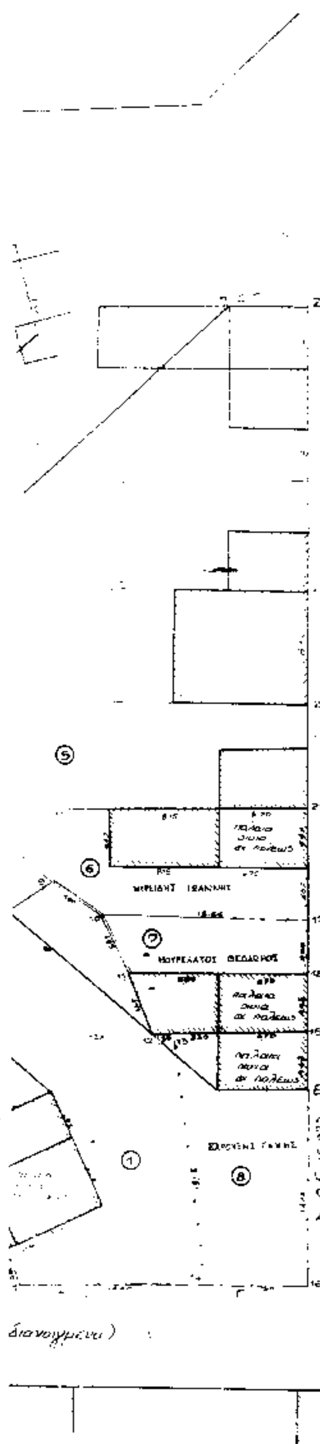

ΟΔΟΣ ΣΜΥΡΝΗΣ (πλήρως διανοιγμένη) πλάτους 12,0 μ



63/95

Πύργος 18.4.95

εργοδοτης : ΚΑΤΣΙΡΟΠΟΥΛΟΣ ΑΘΑΝΑΣΙΟΣ	
εργο : ΔΙΑΤΗΡΗΣΗ ΔΗΜΟΤΙΚΗΣ ΟΔΟΥ	
θεση : ΠΑΡΟΔΟΣ ΣΑΚΤΟΥΡΗ – ΠΥΡΓΟΣ	
μελετητης : Γ. ΚΑΝΤΟΥΝΗΣ αρχιτεκτων μηχανικος	
θεμα σχεδιου ΤΟΠΟΓΡΑΦΙΚΟ ΔΙΑΓΡΑΜΜΑ	αριθμος σχεδιου
κλιμακα : 1:250	
χρονος μελετης : ΣΕΠ 94	